



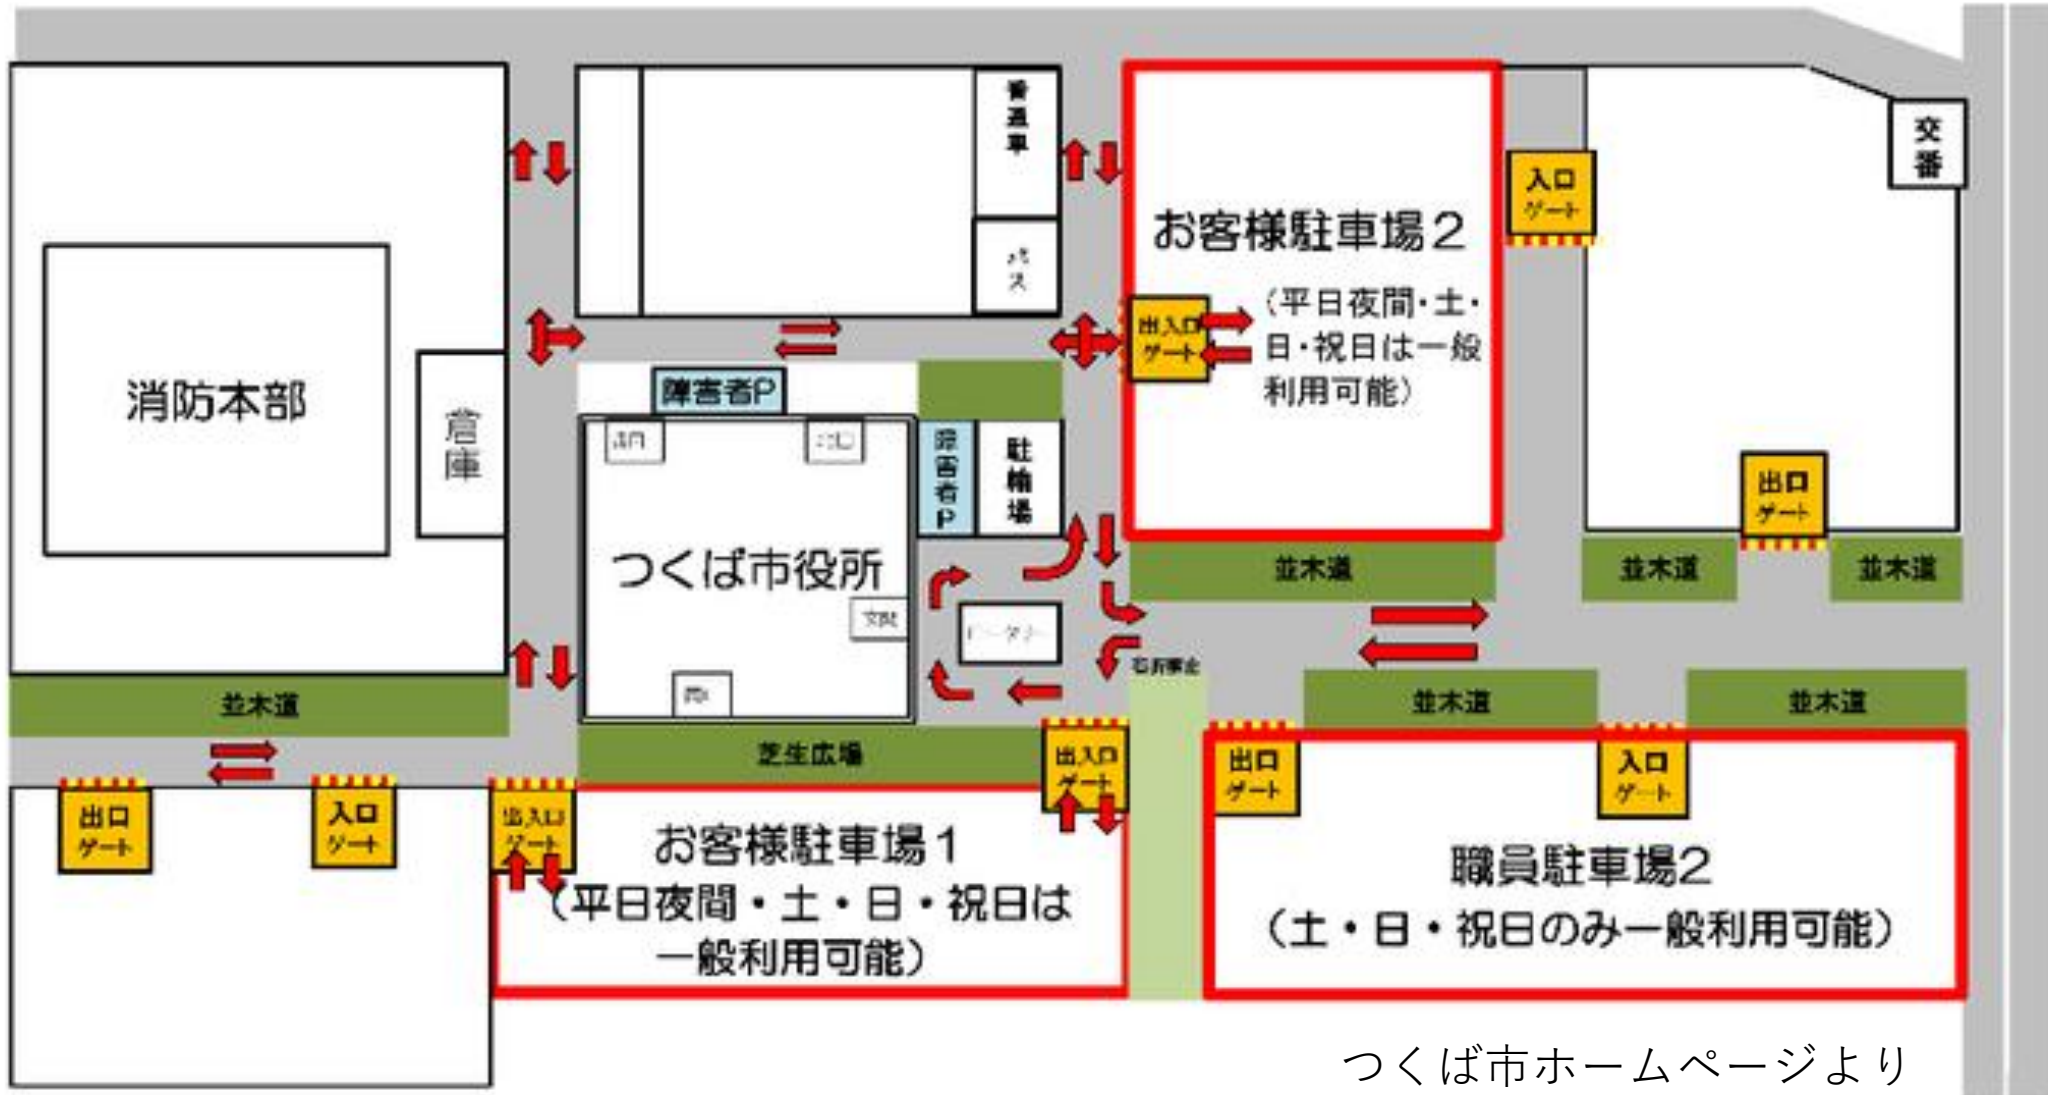


つくば市役所 敷地内地図

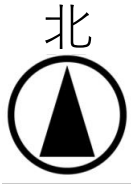


つくば市ホームページより



本部・待機調整エリア/搬入搬出エリア図

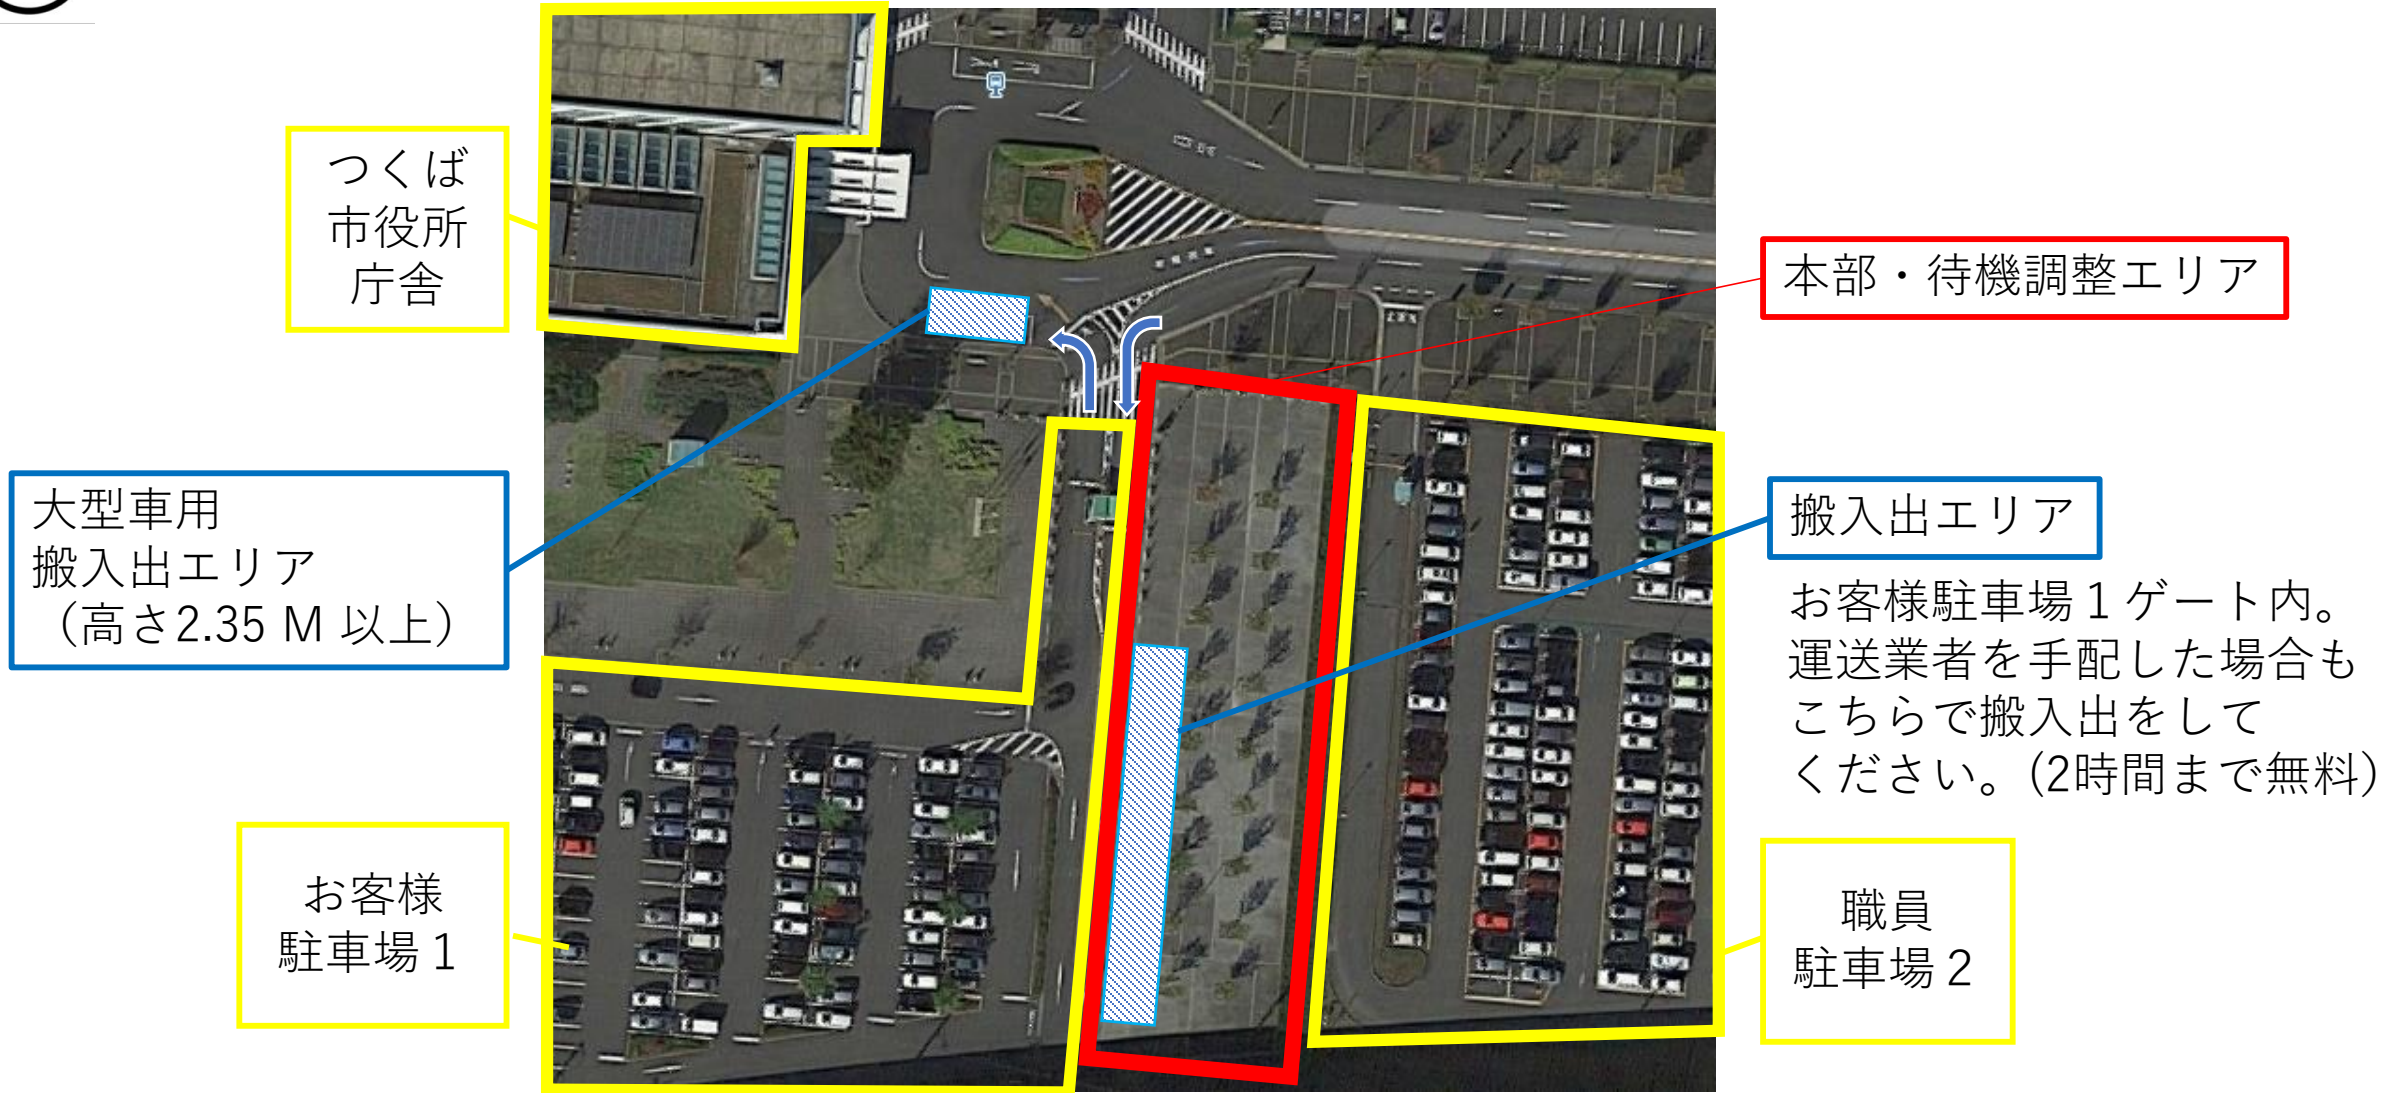

本部・待機調整エリア設営図（案）

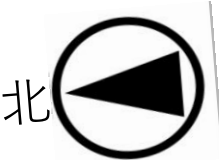


↑ 職員駐車場 2 ↑

鉢植え

チーム区画
3m x 3m


植樹柵

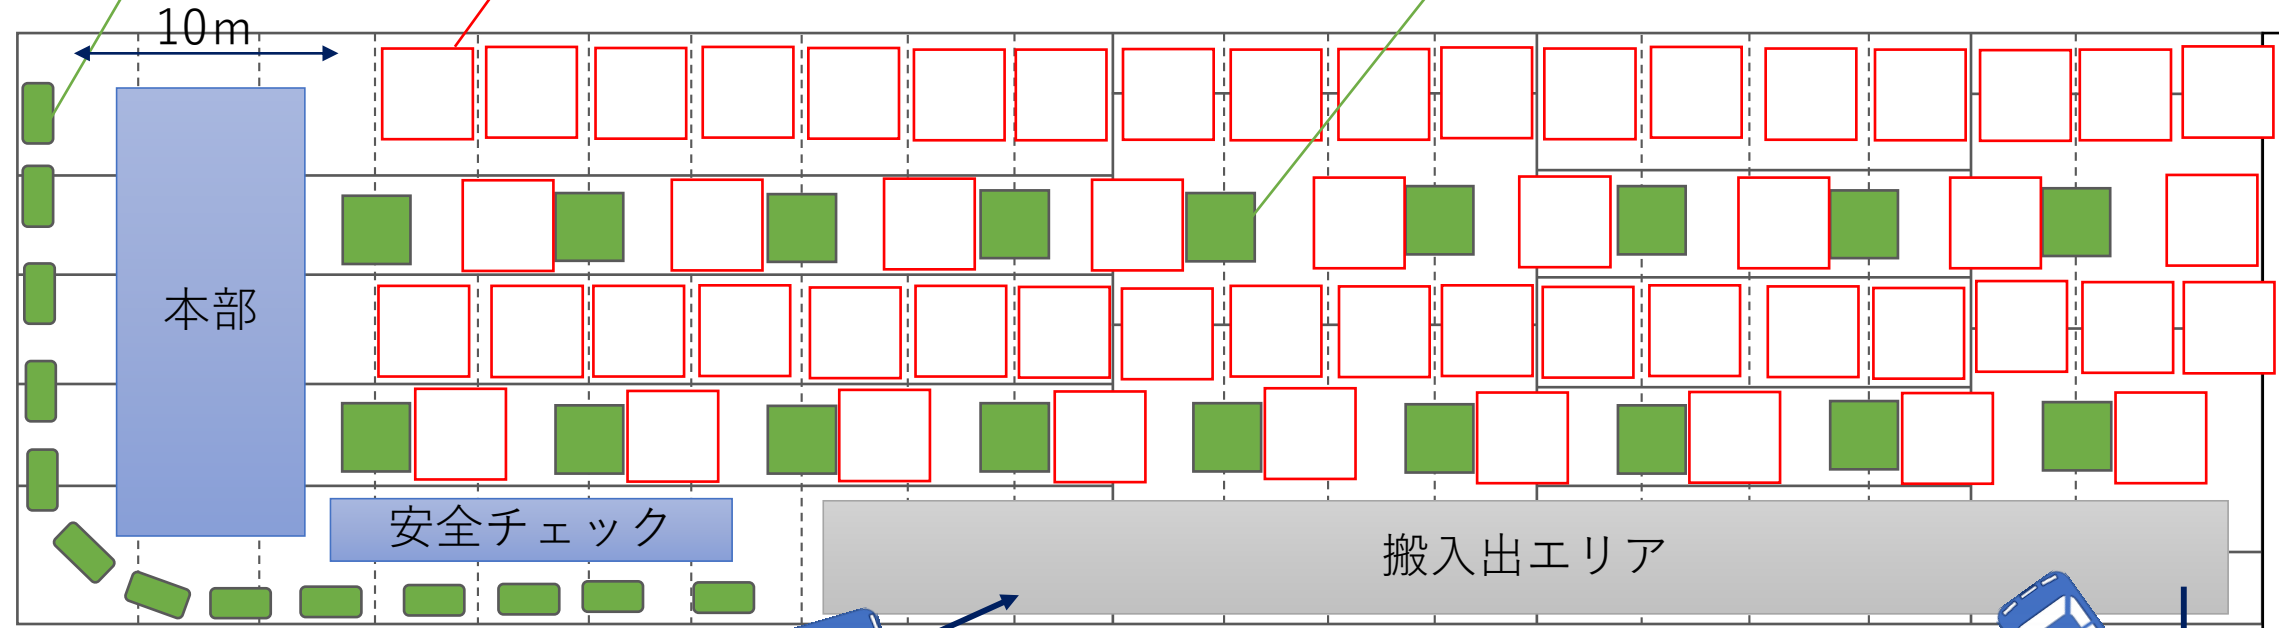

つくばエクスプレス線



お客様駐車場 1 へ入場
(ゲートあり。高さ制限2.35 M)

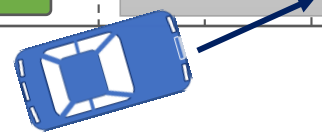

↓ お客様駐車場 2 ↓



お客様駐車場 1 へ駐車